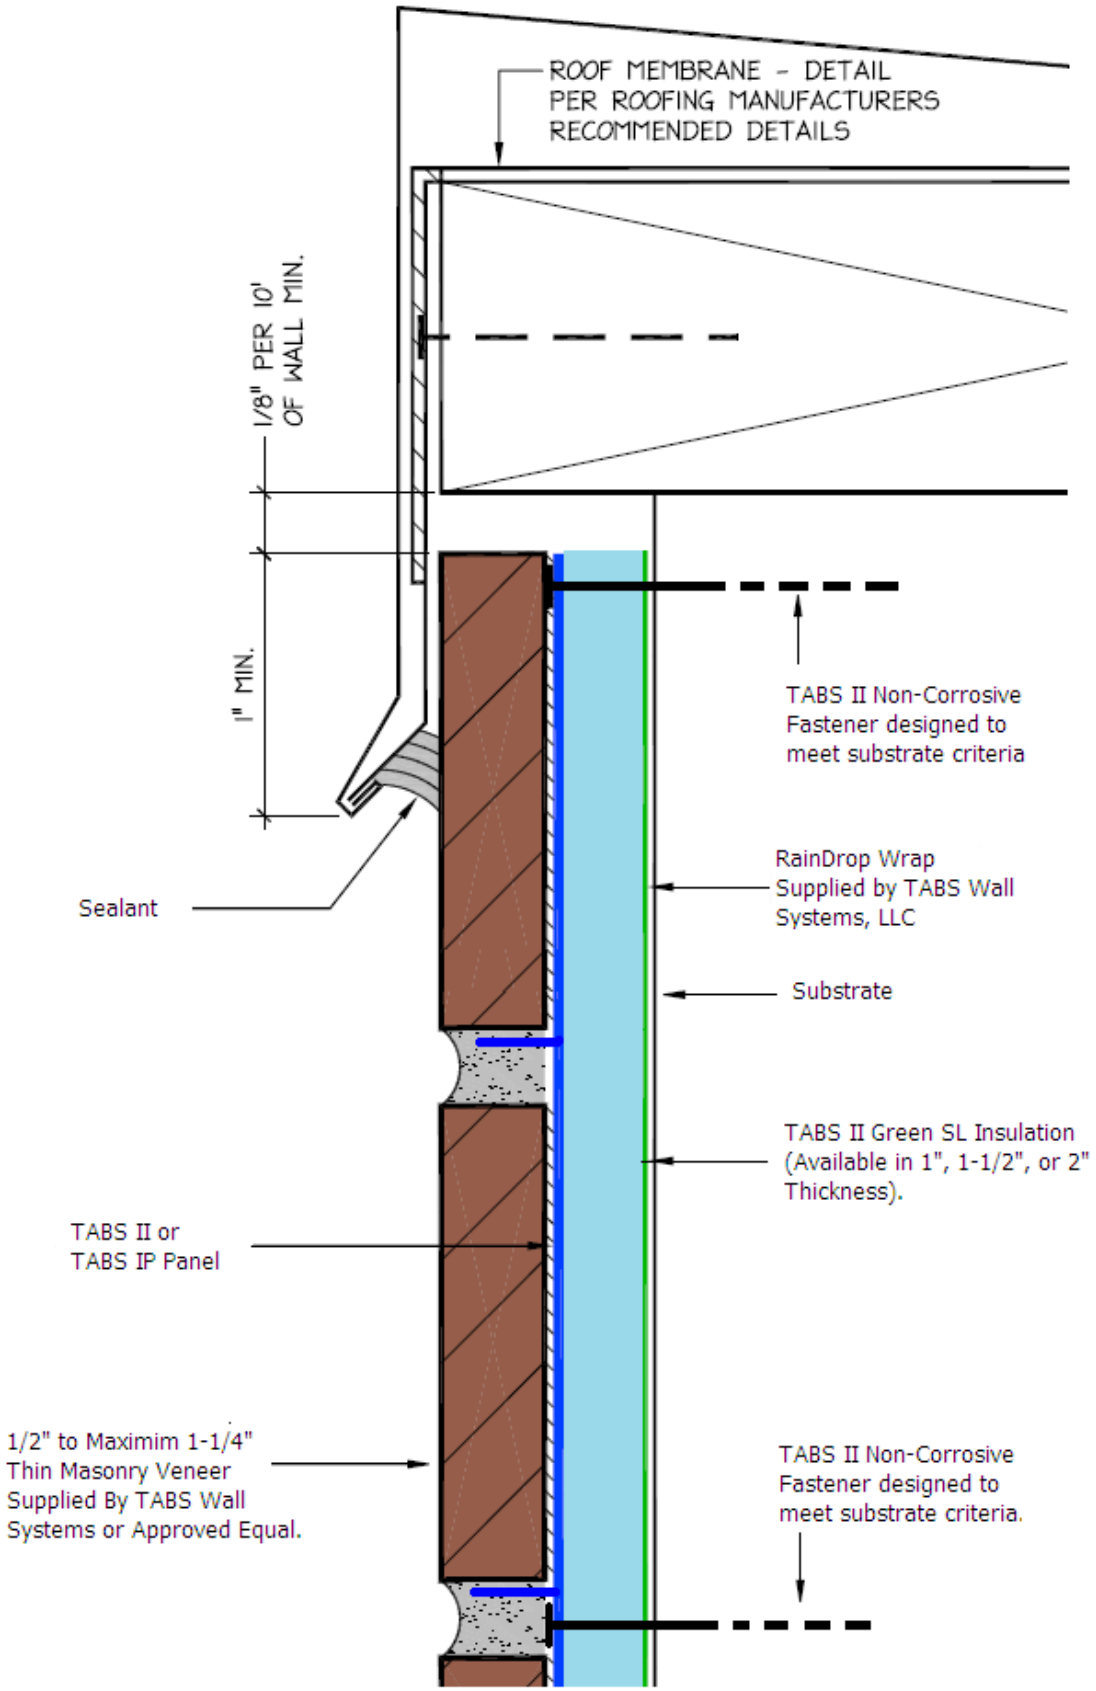

ROOF EDGE DETAIL

SCALE: FULL / LAST REVISION: 10-20-11